


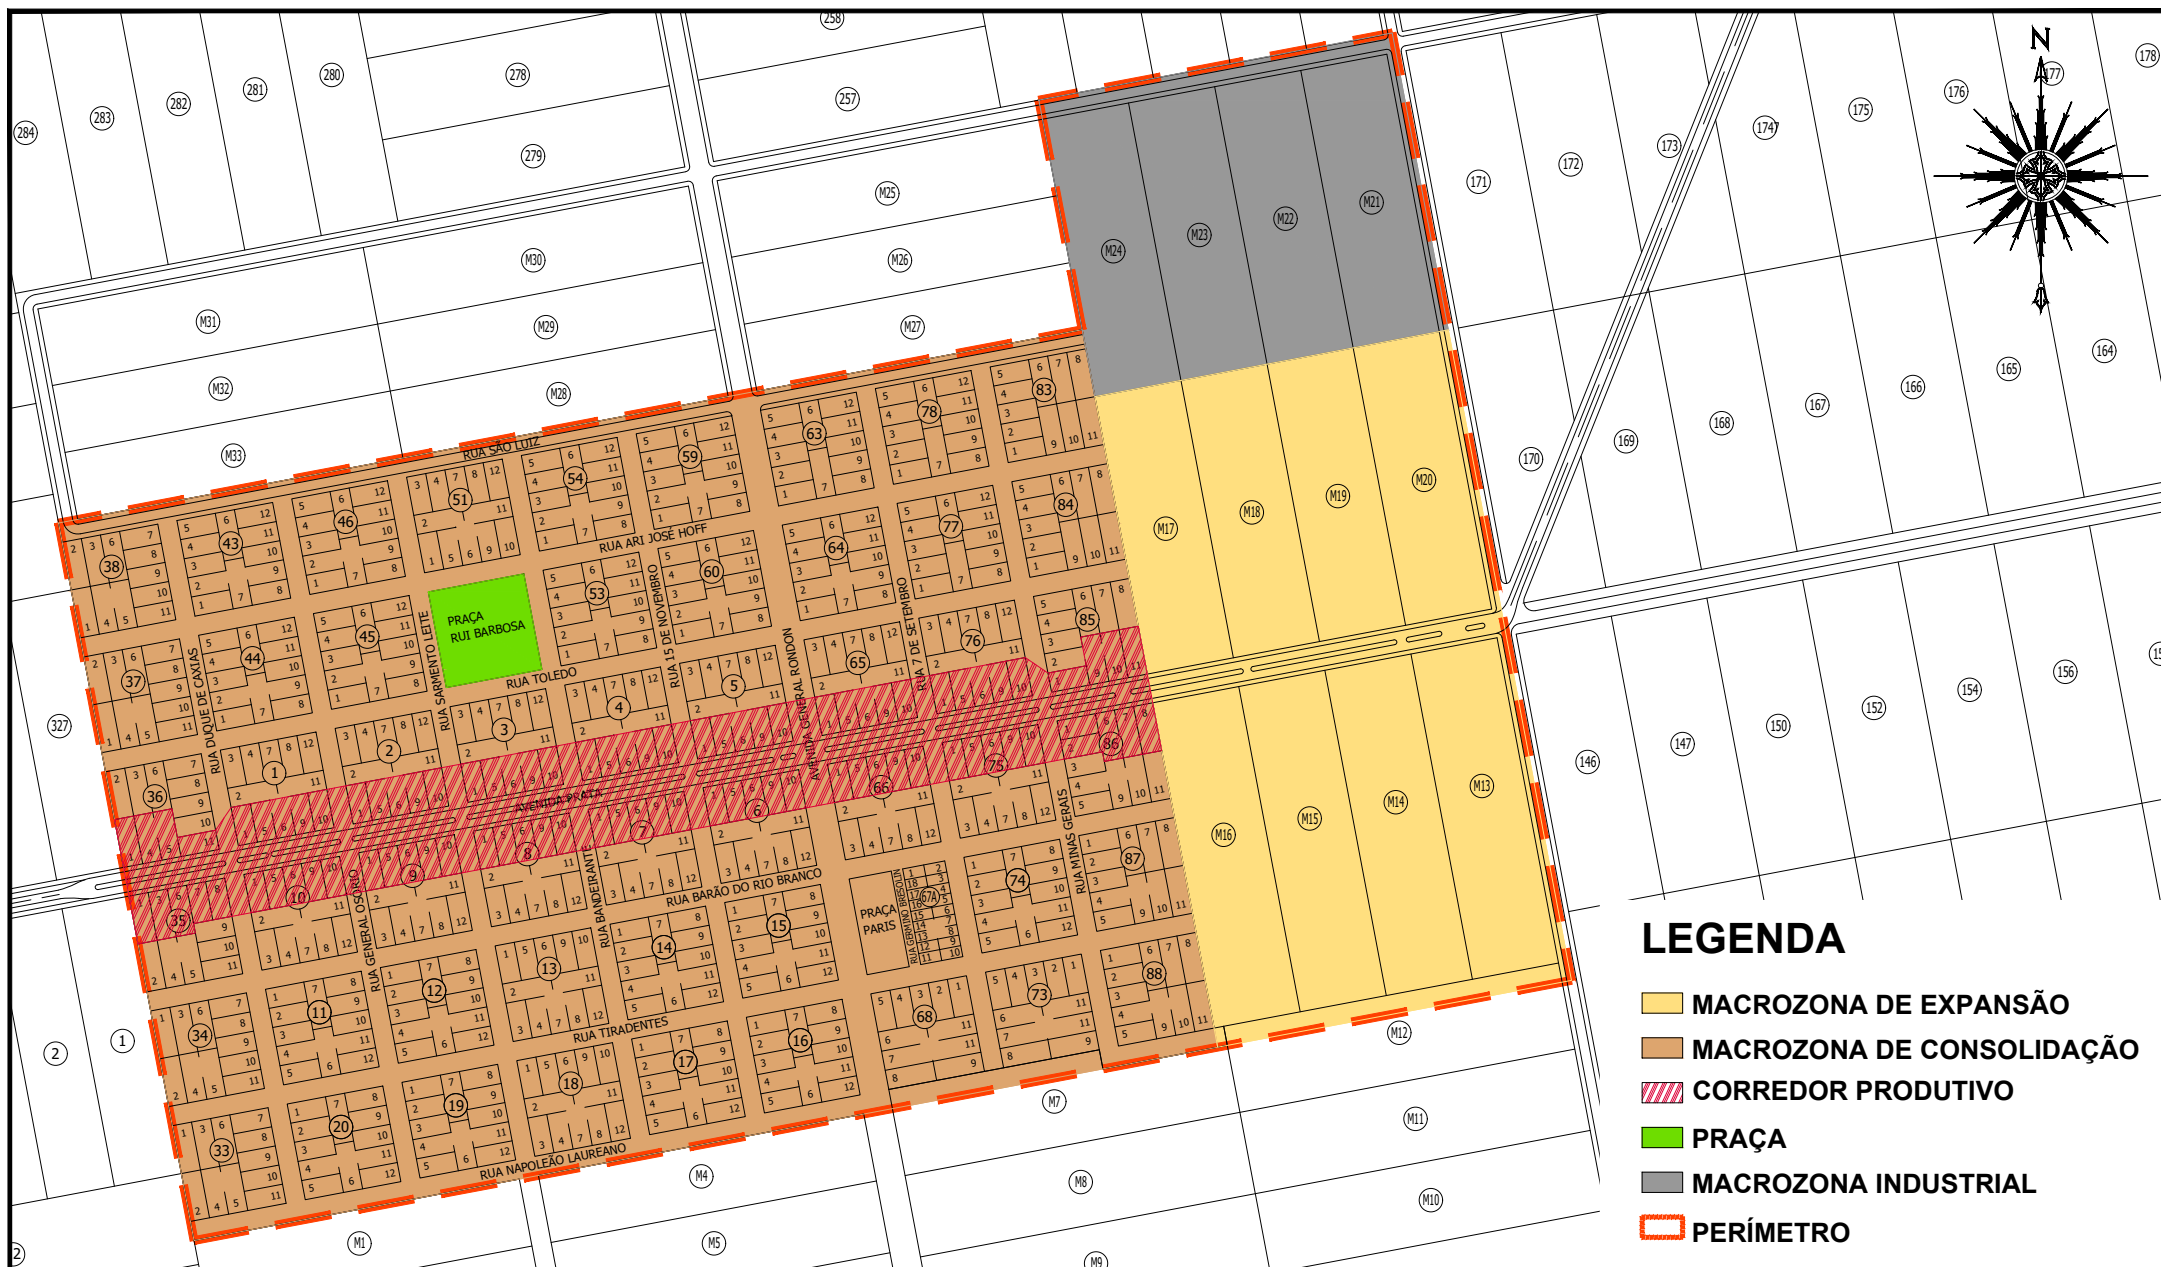

LEGENDA

- MACROZONA DE EXPANSÃO
- MACROZONA DE CONSOLIDAÇÃO
- CORREDOR PRODUTIVO
- PRAÇA
- MACROZONA INDUSTRIAL
- PERÍMETRO

PROJETO DISTRITO DE MARGARIDA

CONTEÚDO MACROZONEAMENTO

DESENHO:
VILSON

ESCALA:
*

DATA:
Julho /2021

ARQUIVO:
*



PREFEITURA DO MUNICÍPIO DE
MARECHAL
CÂNDIDO RONDON - PR
SECRETARIA DE PLANEJAMENTO