




Câmara Municipal de Marechal Cândido Rondon

Estado do Paraná

REQUERIMENTO Nº 0202/2017

Data: 22 de maio de 2017

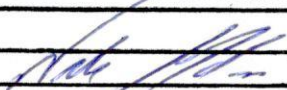CÂMARA MUNICIPAL DE MAL CÂNDIDO RONDON
Discutido e votado em <u>22/05/2017</u>
Obtendo o seguinte resultado.
APROVADO POR UNANIMIDADE

Nilson Erno Hachmann - 1º Secretário

Solicita que o Executivo Municipal envie e Ofício aos Deputados José Carlos Schiavinato e Elio Lino Rusch, para que em conjunto solicitem junto ao SEDU – Secretaria de Desenvolvimento Urbano, recursos para execução do Projeto de revitalização do bairro São Francisco.

Senhor Presidente,

Requer seja, após deliberação regimental do Plenário, encaminhada cópia do presente Executivo Municipal, apresentando a presente solicitação para que envie ofício aos Deputados José Carlos Schiavinato e Elio Lino Rusch, para que em conjunto solicitem junto ao SEDU – Secretaria de Desenvolvimento Urbano, recursos para execução do Projeto de revitalização do bairro São Francisco.


O Objetivo deste requerimento, é que através desta, ambos os deputados, intercedam junto ao Órgão competente, viabilizando recursos para realização do projeto em anexo, para a execução do calçamento, pavimentação e galerias no bairro São Francisco Entendemos tal solicitação como de suma importância para desenvolvimento econômico do Município e qualidade de vida dos moradores do bairro e dos arredores, até mesmo pelo bairro estar localizado próximo ao um grande Polo Industrial do nosso Município, como também sendo este, um dos primeiros bairros do Município, e que até então está sem nenhuma infraestrutura exigida pelo plano diretor.

Sendo assim, este Vereador fica no aguardo do pronto atendimento deste pleito por parte desta Casa de Leis.

NESTES TERMOS,
PEDE DEFERIMENTO.

Sala das Sessões, em 22 de maio de 2017.


CLAUDIO ROBERTO KOHLER
Vereador


ADRIANO JOSÉ COTTICA
Vereador

Varição de um índice financeiro

Varição do índice INCC-DI - Índ. Nac. de Custo da Construção entre 01-Julho-2015 e 25-Abril-2017

Em percentual: 9,7406%

Em fator de multiplicação: 1,097406

Observações:

Os valores do índice utilizados neste cálculo foram:

Julho-2015 = 0,55%; Agosto-2015 = 0,59%; Setembro-2015 = 0,22%; Outubro-2015 = 0,36%;
Novembro-2015 = 0,34%; Dezembro-2015 = 0,10%; Janeiro-2016 = 0,39%; Fevereiro-2016 = 0,54%;
Março-2016 = 0,64%; Abril-2016 = 0,55%; Maio-2016 = 0,08%; Junho-2016 = 1,93%; Julho-2016 =
0,49%; Agosto-2016 = 0,29%; Setembro-2016 = 0,33%; Outubro-2016 = 0,21%; Novembro-2016 =
0,16%; Dezembro-2016 = 0,35%; Janeiro-2017 = 0,41%; Fevereiro-2017 = 0,64%; Março-2017 = 0,16%.


PLANILHA DE SERVIÇOS - PAVIMENTAÇÃO - QUADRO RESUMO

Município: MARECHAL CÂNDIDO RONDON		SAM		58		
Projeto: PAVIMENTAÇÃO DE VIAS URBANAS - CBUQ		LOTE Nº		01		
Local: LOTEAMENTOS SÃO FRANCISCO E BELA VISTA						
CÓDIGO	DESCRIÇÃO DOS SERVIÇOS	UNID	QUANT (a)	PREÇO (R\$)		
				unitário (b)	parcial (c = a . b)	subtotal
311.01	SERVIÇOS PRELIMINARES					1.524,11
311.01.01	PLACAS					1.524,11
311.01.01.002	Placa de obra - (4,00 x 2,00m)	ud	1,00	1.524,11	1.524,11	
311.02	TERRAPLENAGEM					8.295,15
311.02.02	ESCAVAÇÃO, CARGA E TRANSPORTE					8.295,15
311.02.02.002	Remoção da Camada Superficial	m³	1.373,37	6,04	8.295,15	
311.03	DRENAGEM					536.982,17
311.03.01	SERVIÇOS INICIAIS					53.256,02
311.03.01.013	Escavação Mecânica de Valas - 1ª Cat.	m³	2.941,51	7,34	21.590,68	
311.03.01.020	Reaterro sem Apiloamento	m³	1.411,78	13,00	18.353,14	
311.03.01.021	Reaterro com Apiloamento	m³	605,10	22,00	13.312,20	
311.03.02	GALERIA DE ÁGUAS PLUVIAIS					396.195,15
311.03.02.001	Corpo de BSTC ø 0,40 sem Berço	m	398,13	62,00	24.684,06	
311.03.02.002	Corpo de BSTC ø 0,60 sem Berço	m	559,89	114,00	63.827,46	
311.03.02.003	Corpo de BSTC ø 0,80 sem Berço	m	575,75	191,30	110.140,98	
311.03.02.004	Corpo de BSTC ø 1,00 armado sem Berço	m	88,05	333,00	29.320,85	
311.03.02.005	Corpo de BSTC ø 1,20 armado sem Berço	m	365,70	460,00	168.222,00	
311.03.03	CAIXAS / POÇOS					83.973,00
311.03.03.002	Caixa de Ligação/Queda 0,60	ud	1,00	517,00	517,00	
311.03.03.003	Caixa de Ligação/Queda 0,80	ud	2,00	942,00	1.884,00	
311.03.03.032	Boca de Lobo Simples	ud	52,00	916,00	47.632,00	
311.03.03.052	Poço de Visita/Queda - 0,60	ud	6,00	1.718,00	10.308,00	
311.03.03.053	Poço de Visita/Queda - 0,80	ud	5,00	1.934,00	9.670,00	
311.03.03.054	Poço de Visita/Queda - 1,00	ud	2,00	2.181,00	4.362,00	
311.03.03.055	Poço de Visita/Queda - 1,20	ud	4,00	2.400,00	9.600,00	
311.03.05	DISSIPADOR					3.558,00
311.03.05.005	Dissipador de Energia 1,20	ud	1,00	3.558,00	3.558,00	
311.04	BASE / SUB-BASE					141.846,47
311.04.01	SUB-LEITO					23.347,24
311.04.01.005	Regularização e Compactação Subleito	m²	9.155,78	2,55	23.347,24	
311.04.03	BASE					118.499,23
311.04.03.005	Base de Brita Graduada - e=15,0 cm	m³	1.203,16	98,49	118.499,23	
311.05	MEIO-FIO E SARJETA					113.461,50
311.05.02	MEIO-FIO E SARJETA					113.461,50
311.05.02.015	Meio-Fio com Sarjeta de Concreto (PM)	m	4.538,46	25,00	113.461,50	
311.06	REVESTIMENTO					619.574,83
311.06.01	SERVIÇOS INICIAIS					5.119,23
311.06.01.001	Limpeza e Lavagem da Pista	m²	8.981,10	0,57	5.119,23	
311.06.02	PINTURA					66.315,18
311.06.02.001	Pintura de Ligação com Emulsão	m²	8.021,14	1,40	11.229,60	
311.06.02.001	Pintura de Ligação com Emulsão (Recape)	m²	8.981,10	1,40	12.573,54	
311.06.02.006	Imprimação - CM-30	m²	8.021,14	5,30	42.512,04	
311.06.06	USINADO					548.140,42
311.06.06.005	Concreto Betuminoso Usinado a Quente (CBUQ) - e=3,0 cm	ton	601,58	317,91	191.248,30	
311.06.06.005	Concreto Betuminoso Usinado a Quente (CBUQ) - e=3,0 cm (Recape)	ton	673,56	317,91	214.131,46	
311.06.06.008	Reperfilamento em CBUQ - e=2,0 cm	ton	449,06	317,91	142.760,66	
311.07	PAISAGISMO / URBANISMO					357.202,48
311.07.02	CALÇADA					234.255,34
311.07.02.001	Calçada em Concreto - e= 7,0 cm	m²	5.110,18	43,00	219.737,74	
311.07.02.030	Rampa de acesso p/deficiente	ud	92,00	157,80	14.517,60	
311.07.04	PROTEÇÃO VEGETAL					122.947,14
311.07.04.001	Plantio de Grama em Placas	m²	15.642,13	7,86	122.947,14	
311.08	SINALIZAÇÃO DE TRÁNSITO					24.165,59
311.08.01	SINALIZAÇÃO VERTICAL					10.097,78
311.08.01.003	Placa de Regulamentação - Triângulo	ud	22,00	458,99	10.097,78	
311.08.02	SINALIZAÇÃO HORIZONTAL					14.067,81
311.08.02.001	Pintura de Faixas - Brancas	m²	531,64	23,48	12.482,91	
311.08.02.005	Pintura de Faixas - Amarelas	m²	67,50	23,48	1.584,90	
PREÇO GLOBAL						1.803.052,30


 Suely A. T. Hey
 Engenheira Civil
 340.665.949-72
 CREA 11227-D PR

AVENIDA RIO GRANDE DO SUL


VILA BELA VISTA

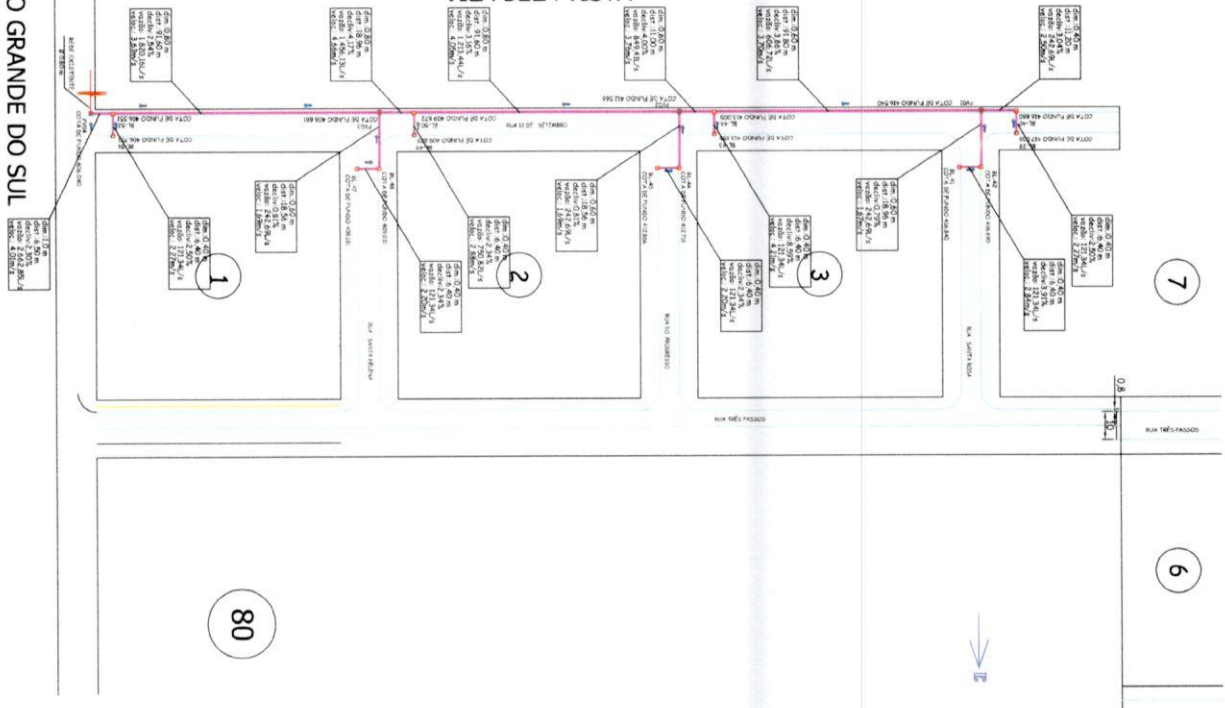

LEVANTAMENTO PLANIMÉTRICO

SEÇÃO 8

ESCALA 1:50

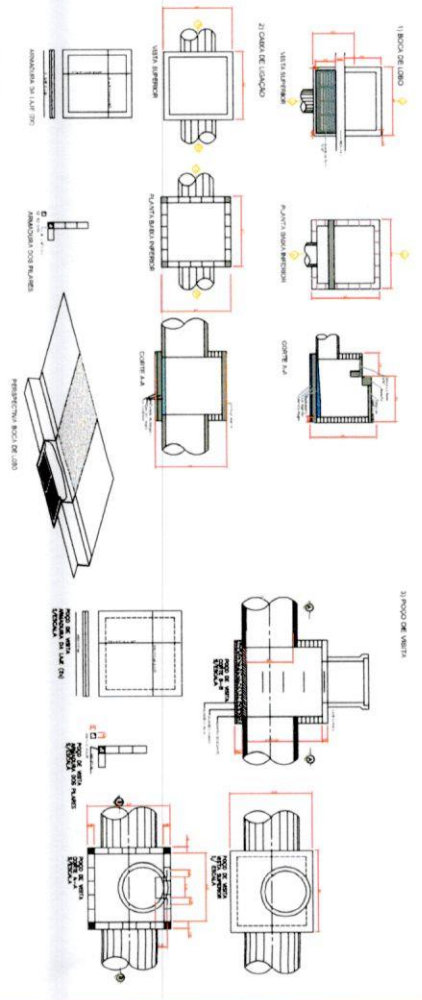

PREFEITURA MUNICIPAL DE MARECHAL CANDIDO RONDON

PROJETO DE DRENAGEM COM GALERIAS DE ÁGUAS PLUVIAIS
 LOTEAMENTO SÃO FRANCISCO E BELA VISTA

PROJETO DE GALERIAS E DETALHES
 DO LOTEAMENTO BELA VISTA

SUELY A. T. HEY



5A

5

SEÇÃO A




PROJETO DE GALERIAS DE ÁGUAS PLUVIAIS

RUA DAS ANOBIEMAS

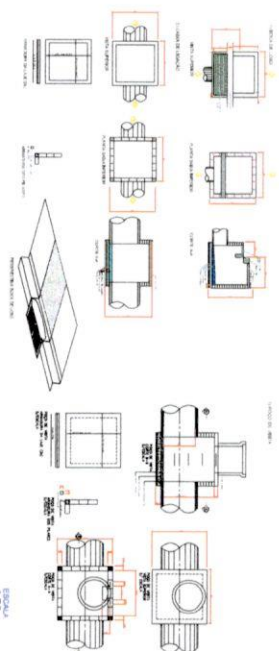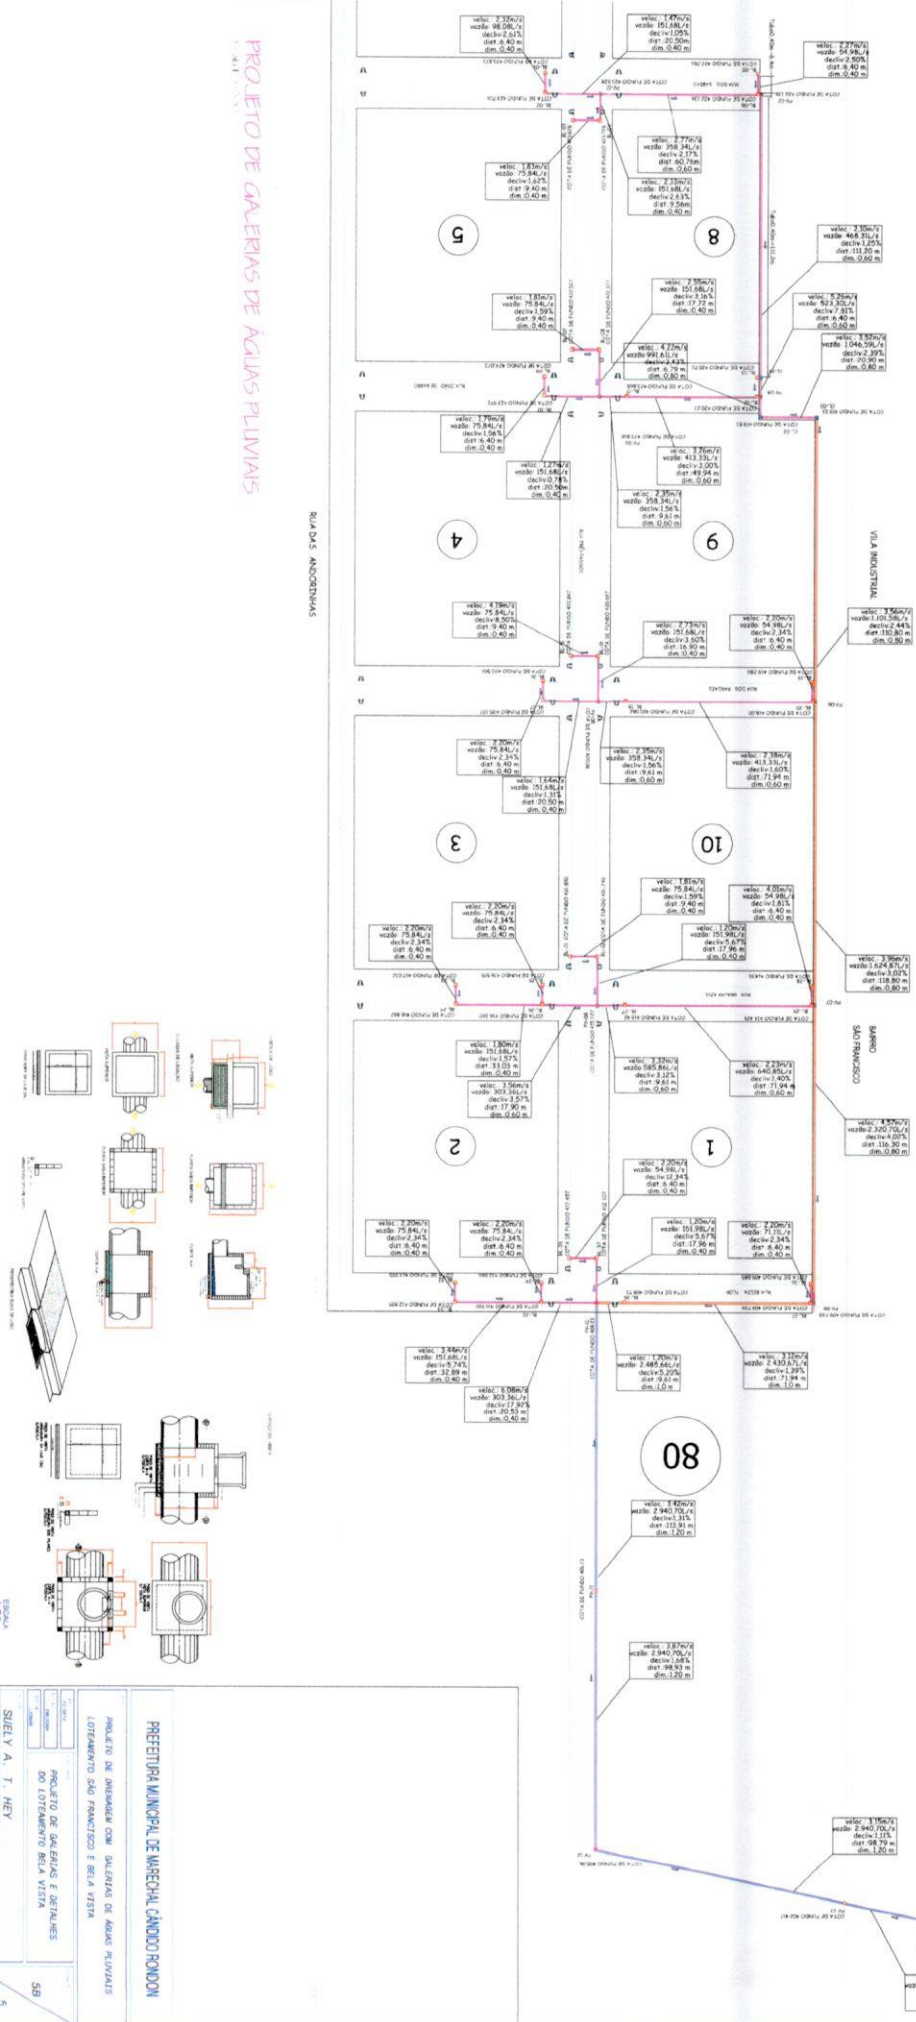

<p>PREFEITURA MUNICIPAL DE MARACÁ, CÂNDIDO RONDON</p>	
<p>PROJETO DE DRENAGEM COM GALÉRIAS DE ÁGUAS PLUVIAIS</p>	
<p>LOTAMENTO SÃO FRANCISCO E BELA VISTA</p>	
<p>PROJETO DE GALÉRIAS E DETALHES DO LOTAMENTO BELA VISTA</p>	
<p>SIENY A. T. HEY</p>	
<p>58</p>	
<p>5</p>	

DETALHAMENTO DE CRUZAMENTOS
Escala 1/500

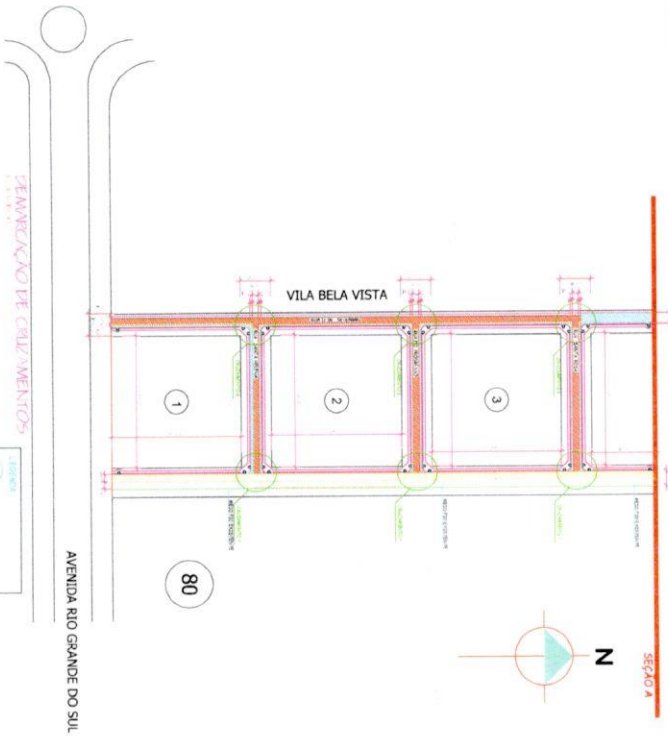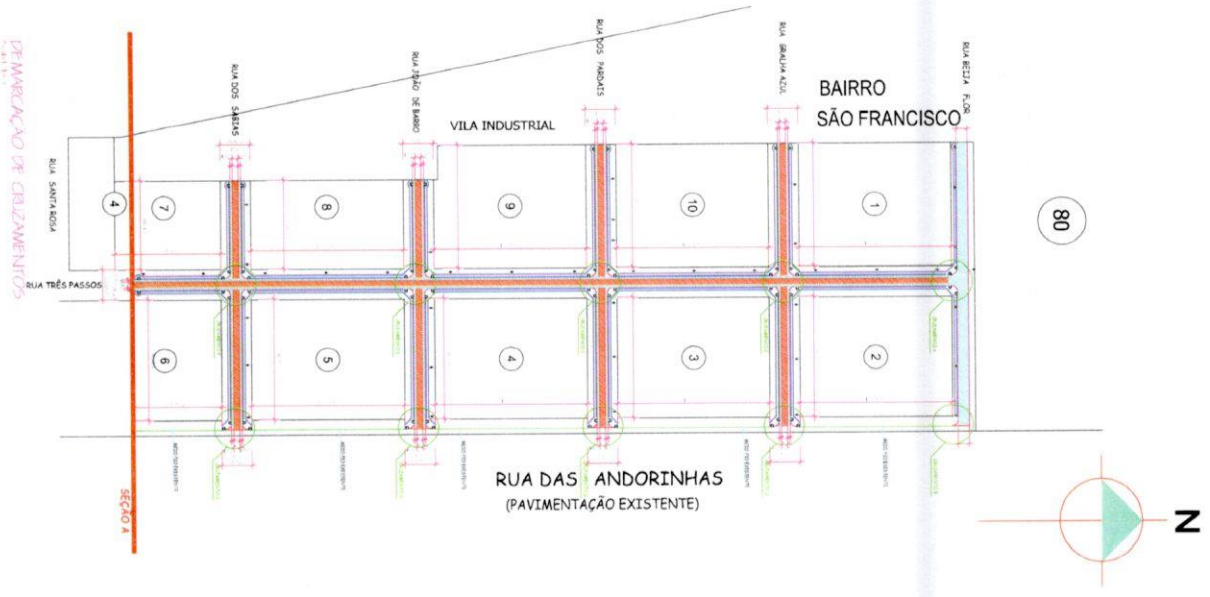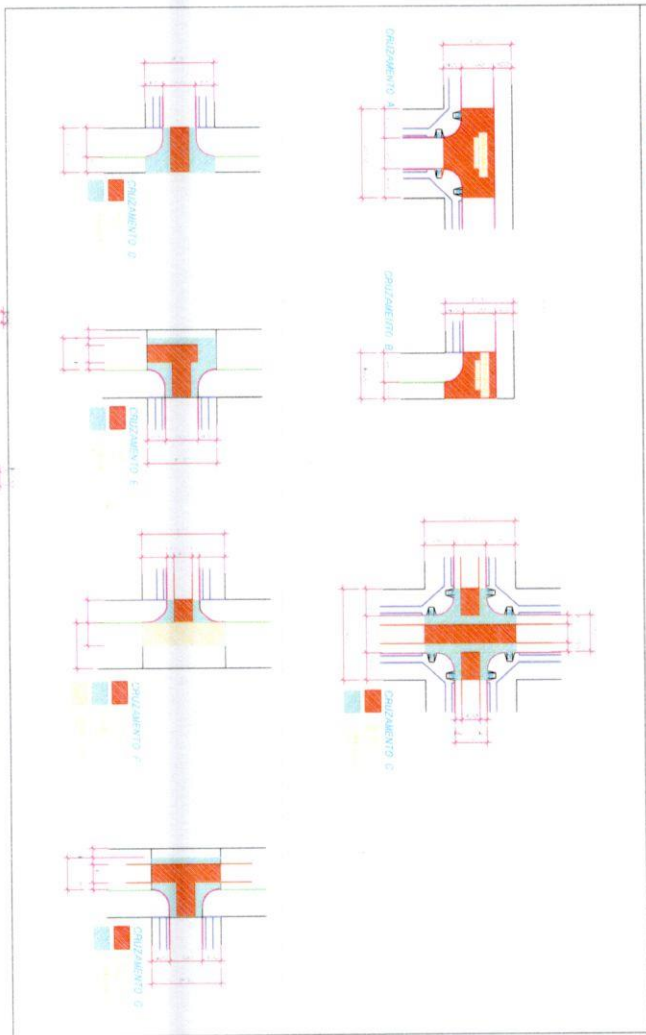

PREFEITURA MUNICIPAL DE MARECHAL CÂNDIDO RONDON

OBRA: PAVIMENTAÇÃO ASFÁLTICA DO LOTEAMENTO SÃO FRANCISCO E LOTEAMENTO BELA VISTA

DATA: 2011	PROJETO: PAVIMENTAÇÃO
FECHA: 2011	PROJETO: DETALHAMENTO DE CRUZAMENTOS
ENGENHEIRO: []	PROJETO: 02
PROJETO: []	ENCARGOS: 05

